


План 1 этажа.

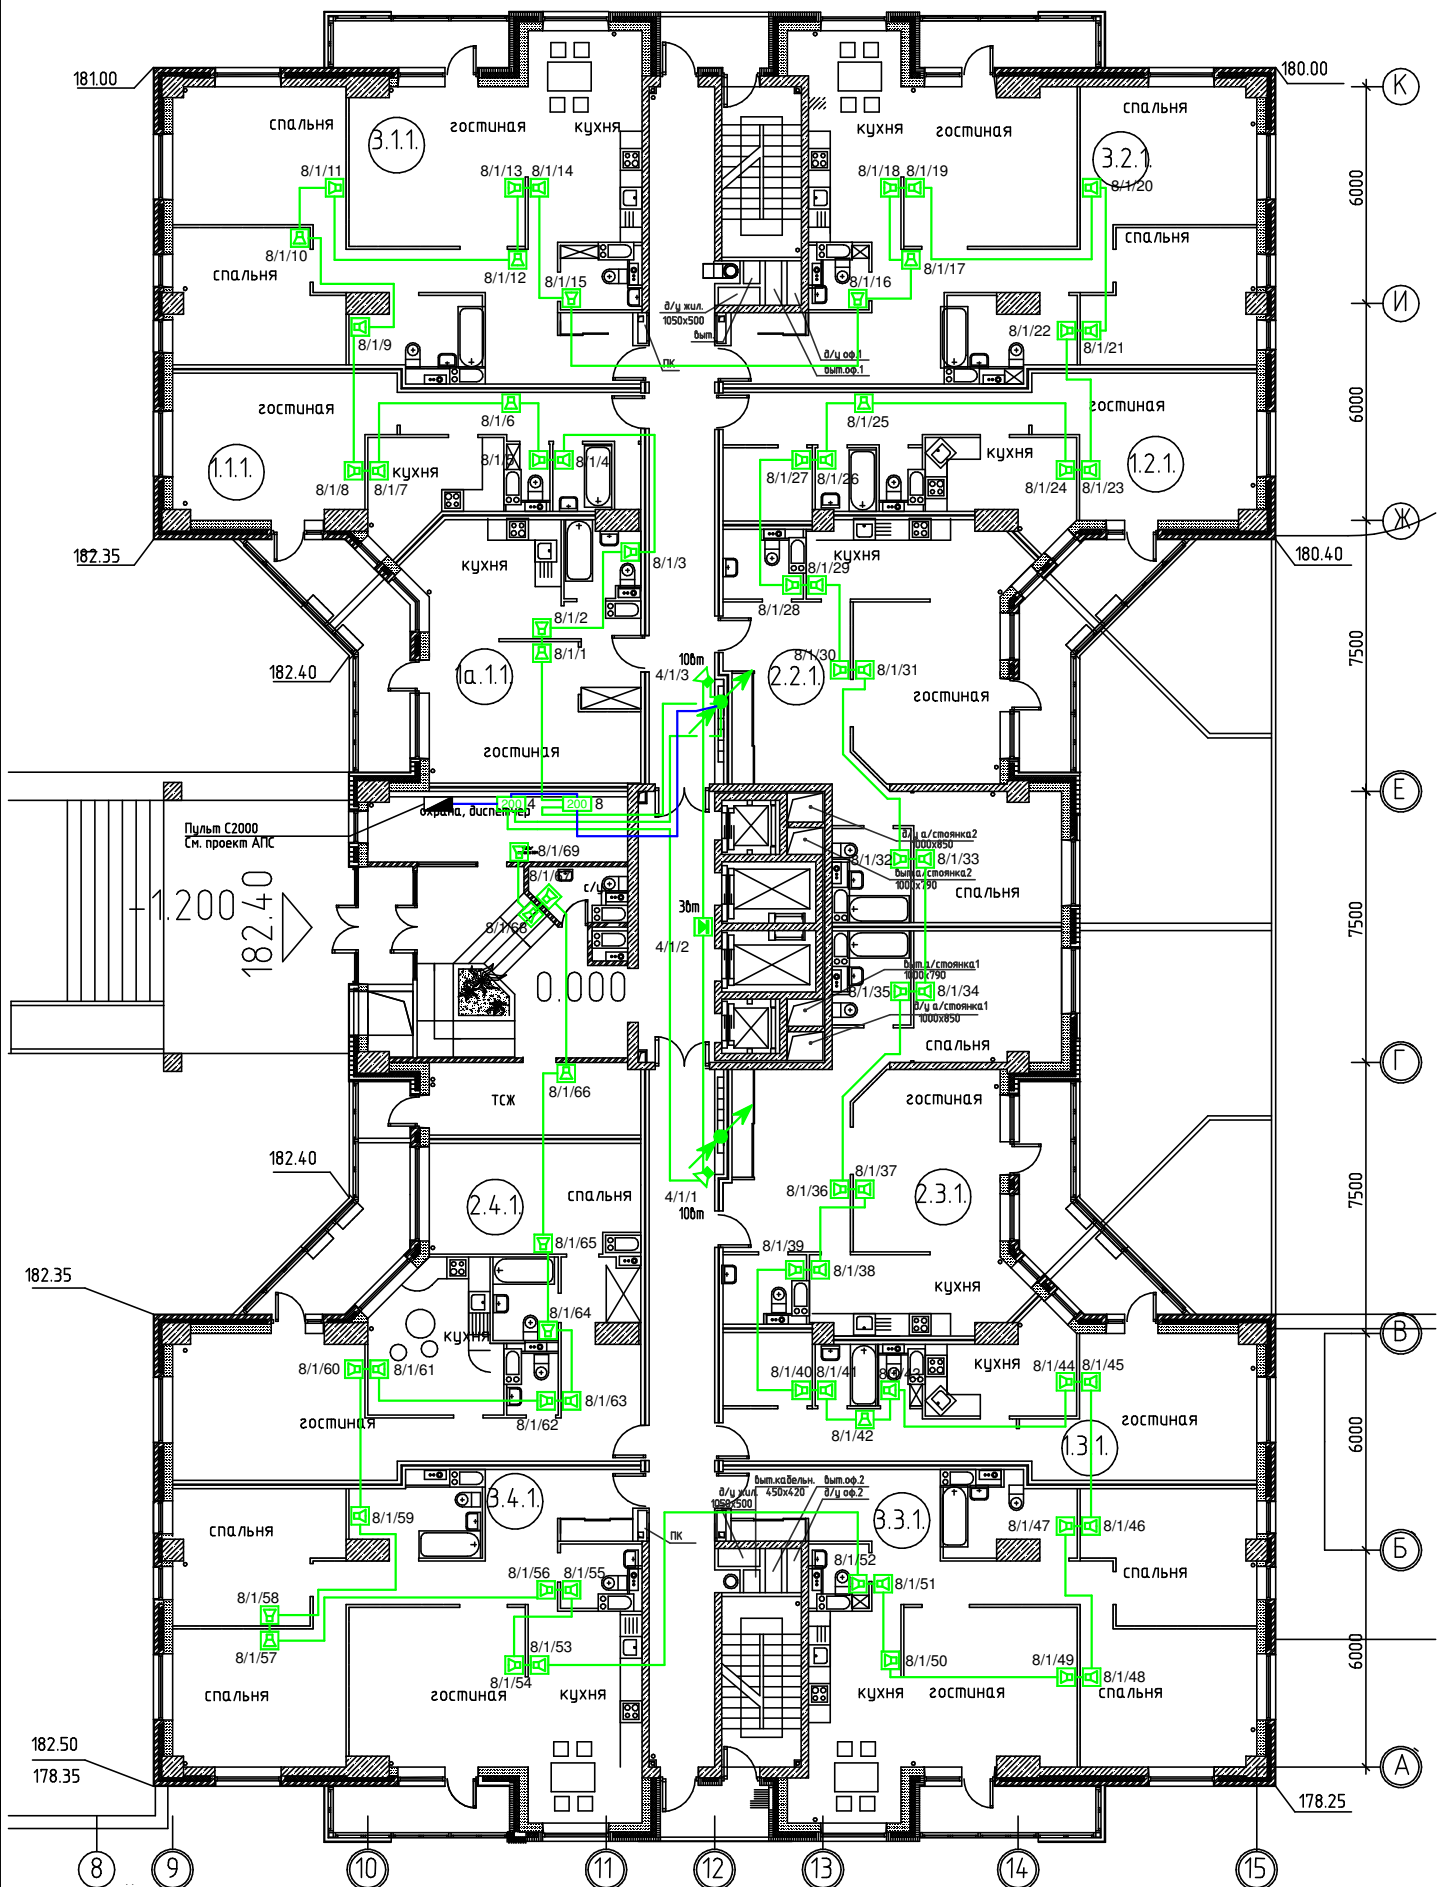

Наименование	Обозначение
Громкоговоритель настенный PA-15DC, 6/10Вт. Установить на 10Вт.	🔊
Громкоговоритель настенный WP-03T, 2/1Вт. Установить на 2Вт.	🔊
Громкоговоритель настенный WP-03T, 2/1Вт. Установить на 1Вт.	🔊
Модуль речевого оповещения «Рупор-200»	📢

Кабель шлейфа громкоговорителей 1х2х0,75	---
Жгут кабелей 1х2х0,75	---
Кабель интерфейса СОУЭ 1х2х0,75	---
Силовой кабель 3х1,5	---

Обозначение громкоговорителей

М/Н — порядковый номер громкоговорителя в шлейфе
 номер зоны оповещения

Имя	Кол.ч.	Листы	Наим.	Показан.	Дата
Г.И.И.	Борисов			06.2014	
Разработал	Иванов			06.2014	

2014.4.СОУЭ	
Экспериментальный жилищно-параллельный комплекс над существующим сооружением ГО по адресу: г.Москва, ул. Чертановская, вл.48-50	
Система оповещения и управления эвакуацией	Страницы Листы Листов
Р	8
План размещения оборудования. 1 этаж.	
ООО «ГУП» МОСПРОЕКТ инвест	