


# План 23 этажа.

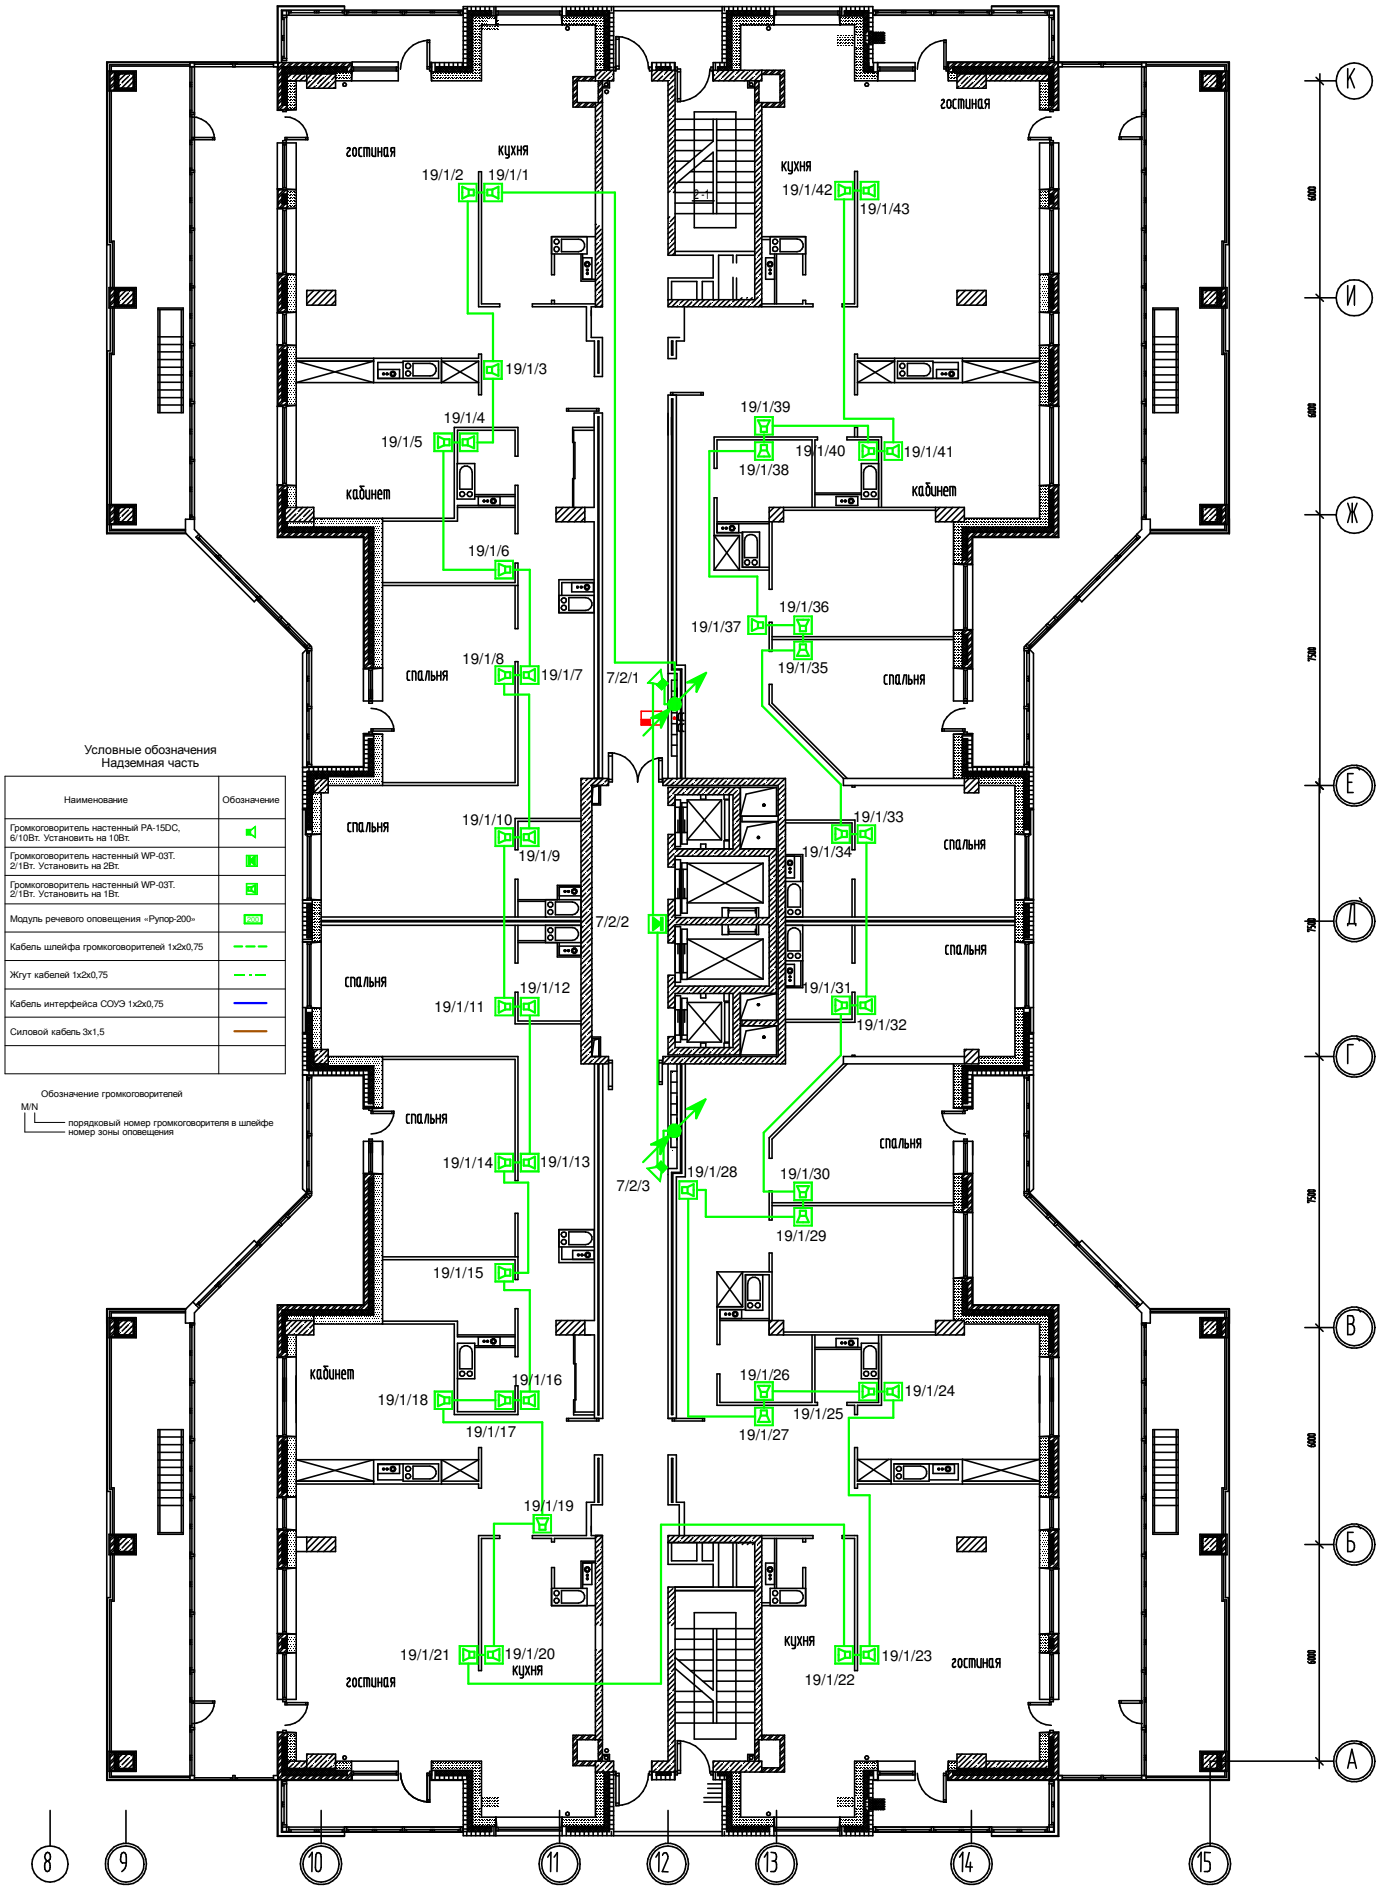

Условные обозначения  
Надземная часть

Наименование	Обозначение
Громкоговоритель настенный PA-15DC, 6/10Вт. Установить на 10Вт.	▲
Громкоговоритель настенный WP-03T, 2/1Вт. Установить на 2Вт.	■
Громкоговоритель настенный WP-03T, 2/1Вт. Установить на 1Вт.	□
Модуль речевого оповещения «Рупор-200»	□
Кабель шлейфа громкоговорителей 1х2х0,75	---
Жгут кабелей 1х2х0,75	---
Кабель интерфейса СОУЭ 1х2х0,75	---
Силовой кабель 3х1,5	---

Обозначение громкоговорителей  
MN  
 — порядковый номер громкоговорителя в шлейфе  
 — номер зоны оповещения

					2014.4.СОУЭ			
Экспериментальный жилищно-парковый комплекс над существующим сооружением ГО по адресу: г.Москва, ул. Чертановская, вл.48-50								
Изм.	Кол.чл.	Лист	Наим.	Подпись	Дата	Страна	Лист	Листов
ГНП	Боровков				06.2014	Р	10	
Разработал	Иванов				06.2014			
План размещения оборудования. 23 этаж.						ООО «ГУП «МОСПРОЕКТ инвест»		